



PATRIMÓNIO



Habitação uni-familiar  
Reabilitação e ampliação  
LabrugeOasis

Fase  
Licenciamento

Requerente

Localização do edifício  
Rua do Moinho Labruge


Área do terreno  
#Área Bruta do Terreno

Desenho  
Piso -1

1:100  
Folha



01 /10

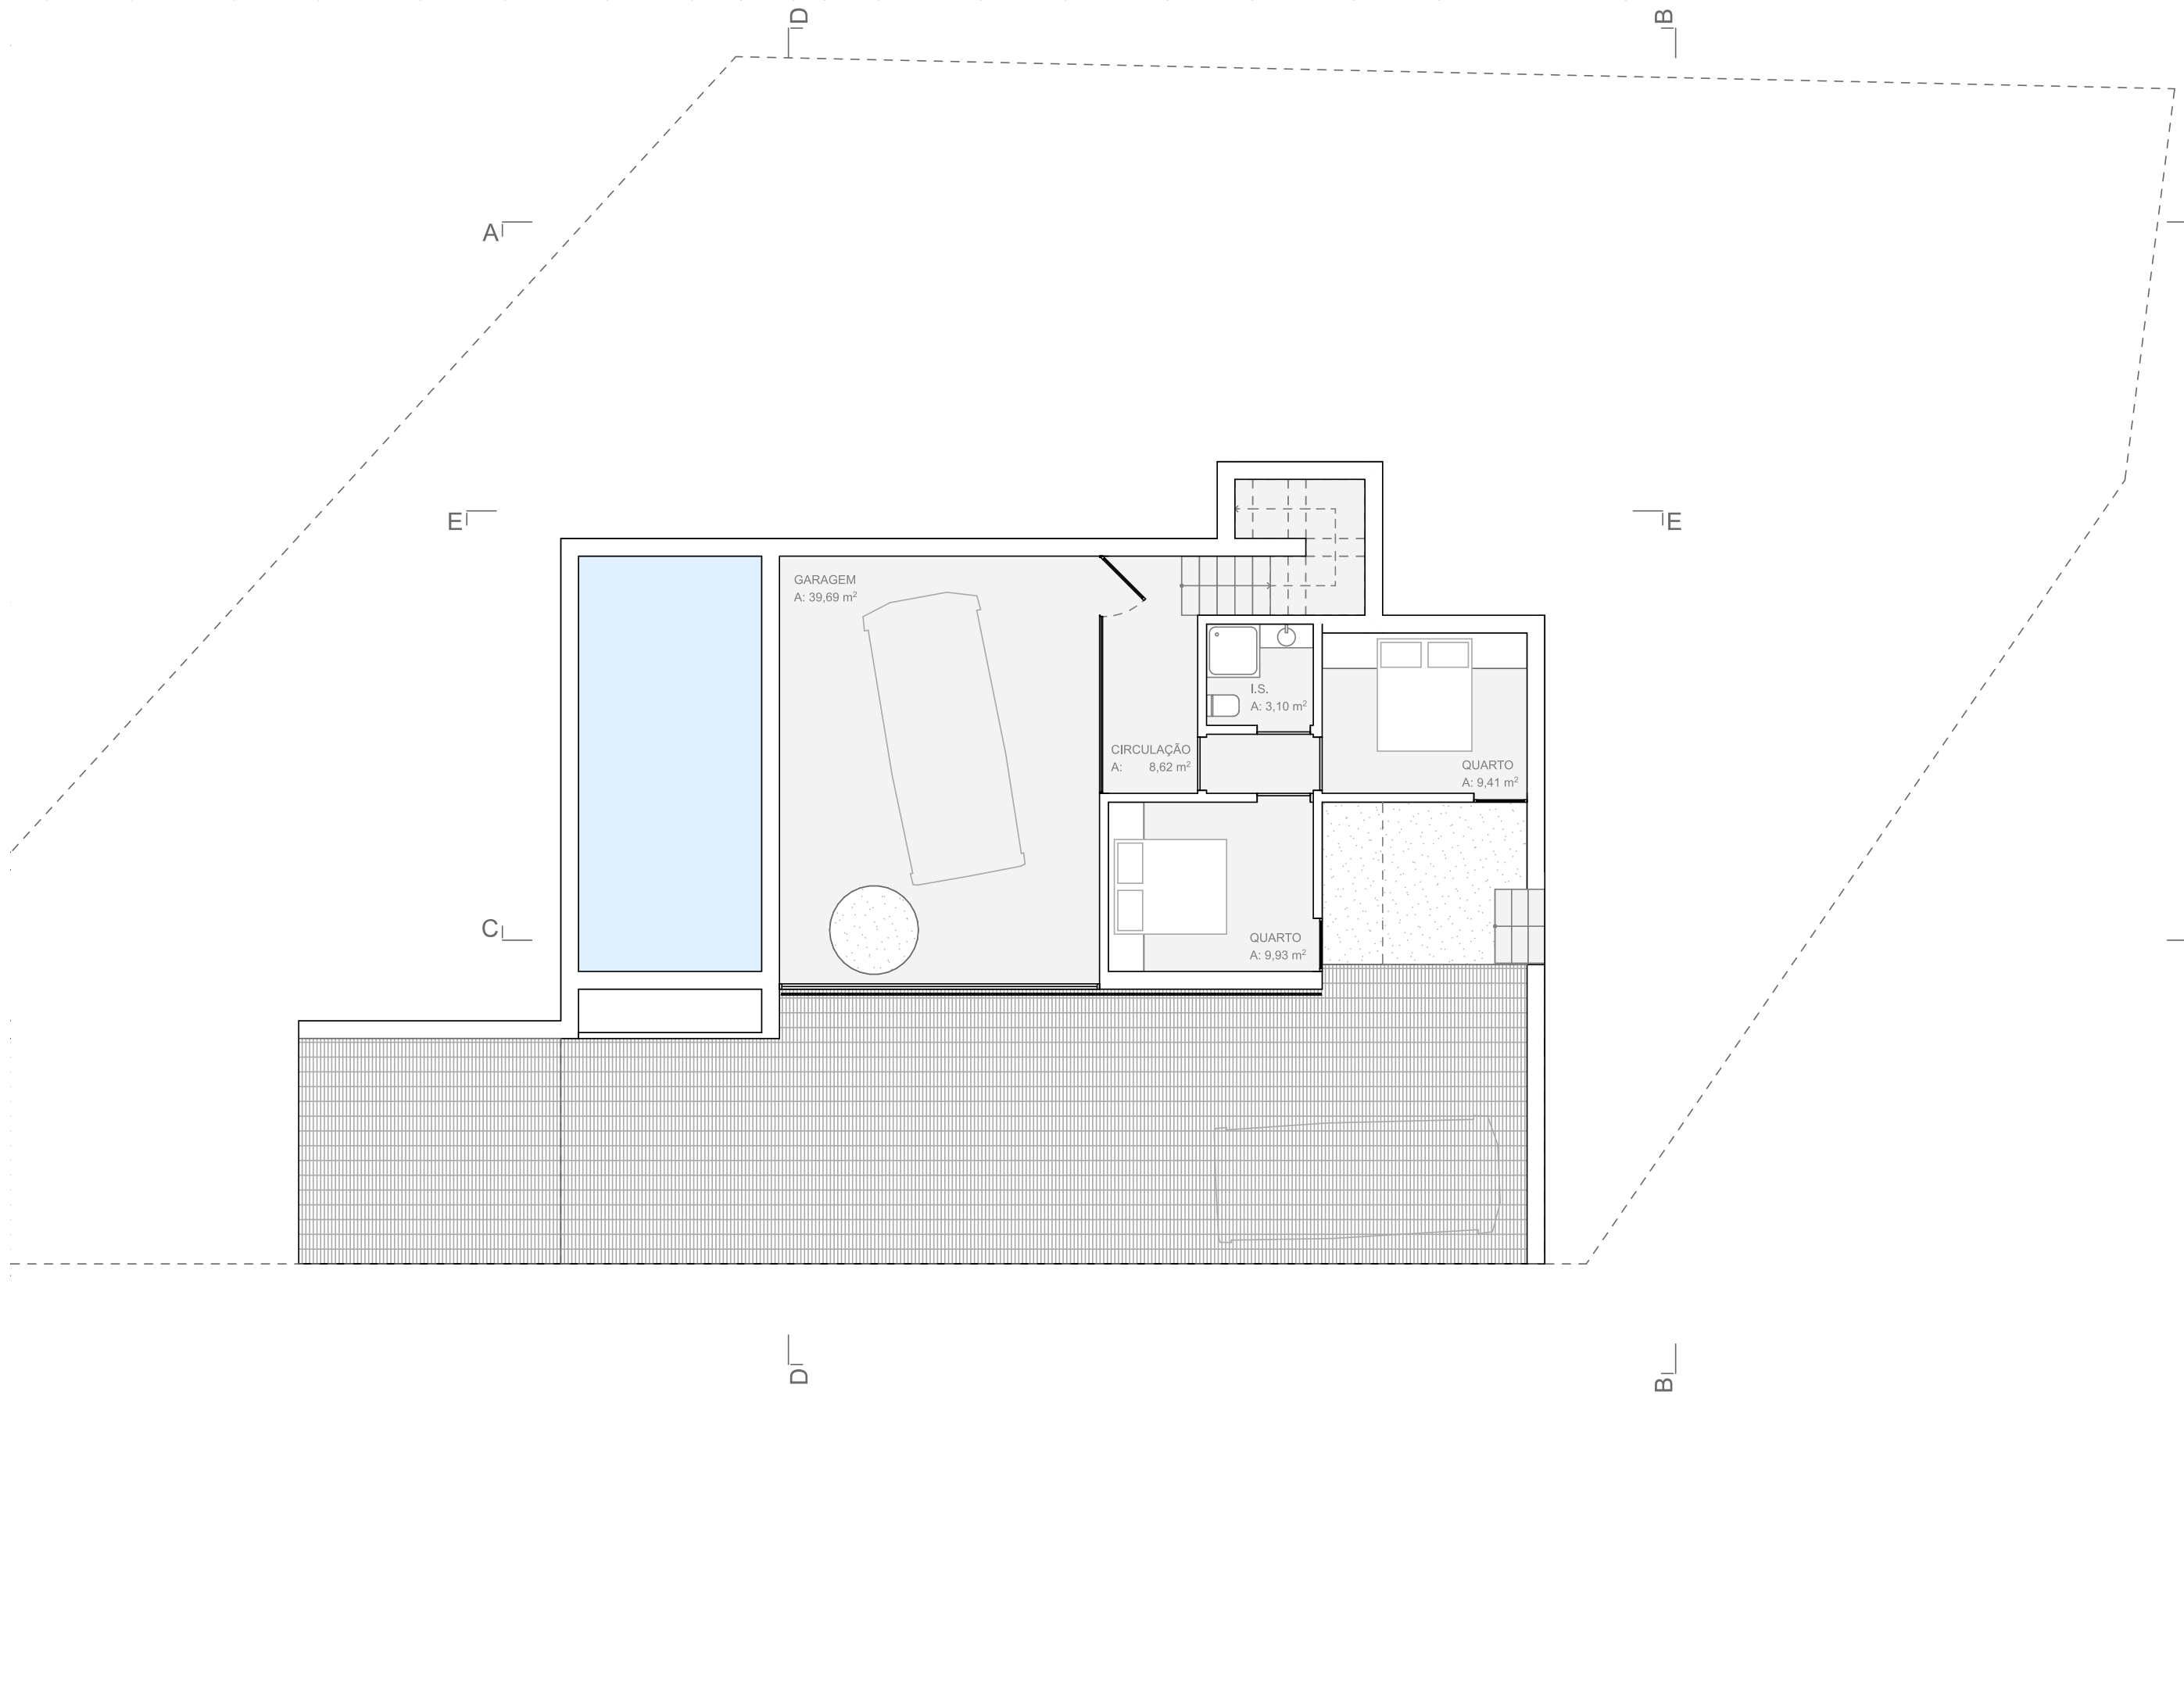



Habitação uni-familiar  
Reabilitação e ampliação  
LabrugeOasis

Fase  
Licenciamento

Requerente

Localização do edifício  
Rua do Moinho Labruge


Área do terreno  
#Área Bruta do Terreno

Desenho  
Piso -1

1:100  
Folha



02/10

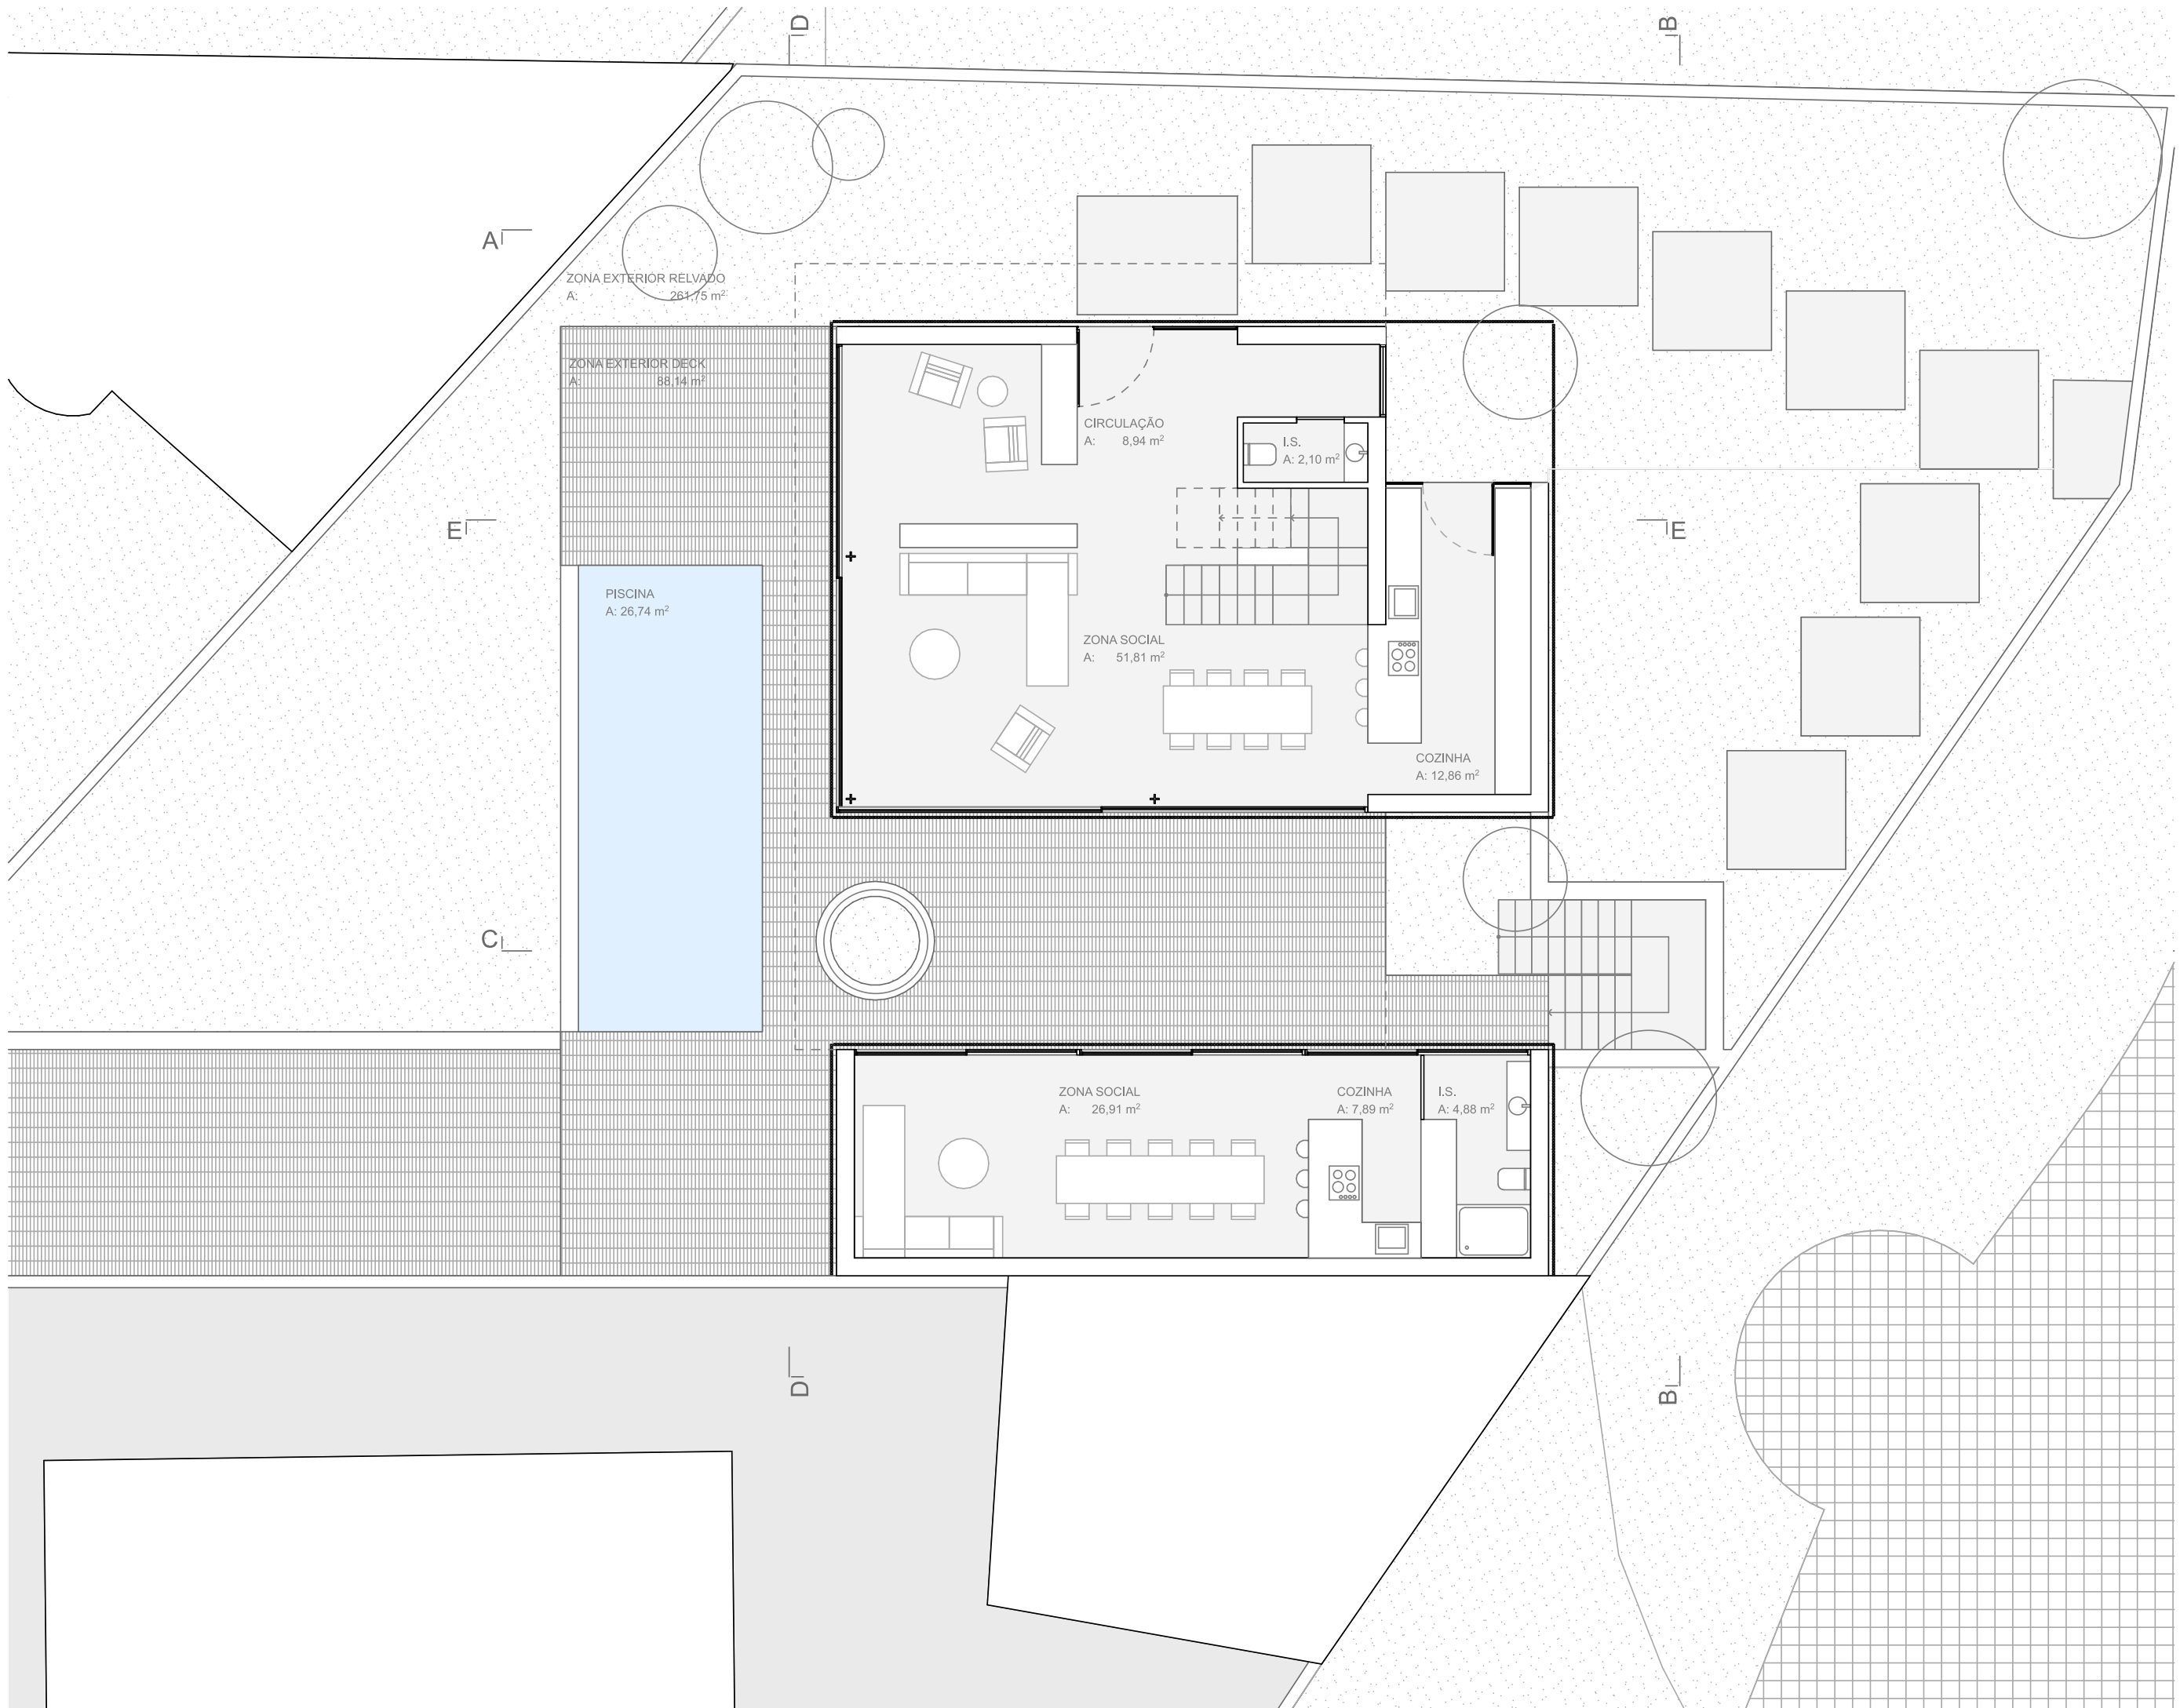



Habitação uni-familiar  
Reabilitação e ampliação  
LabrugeOasis

Fase  
Licenciamento

Requerente

Localização do edifício  
Rua do Moinho Labruge


Área do terreno  
#Área Bruta do Terreno

Desenho  
Piso -1

1:100  
Folha



03 /10

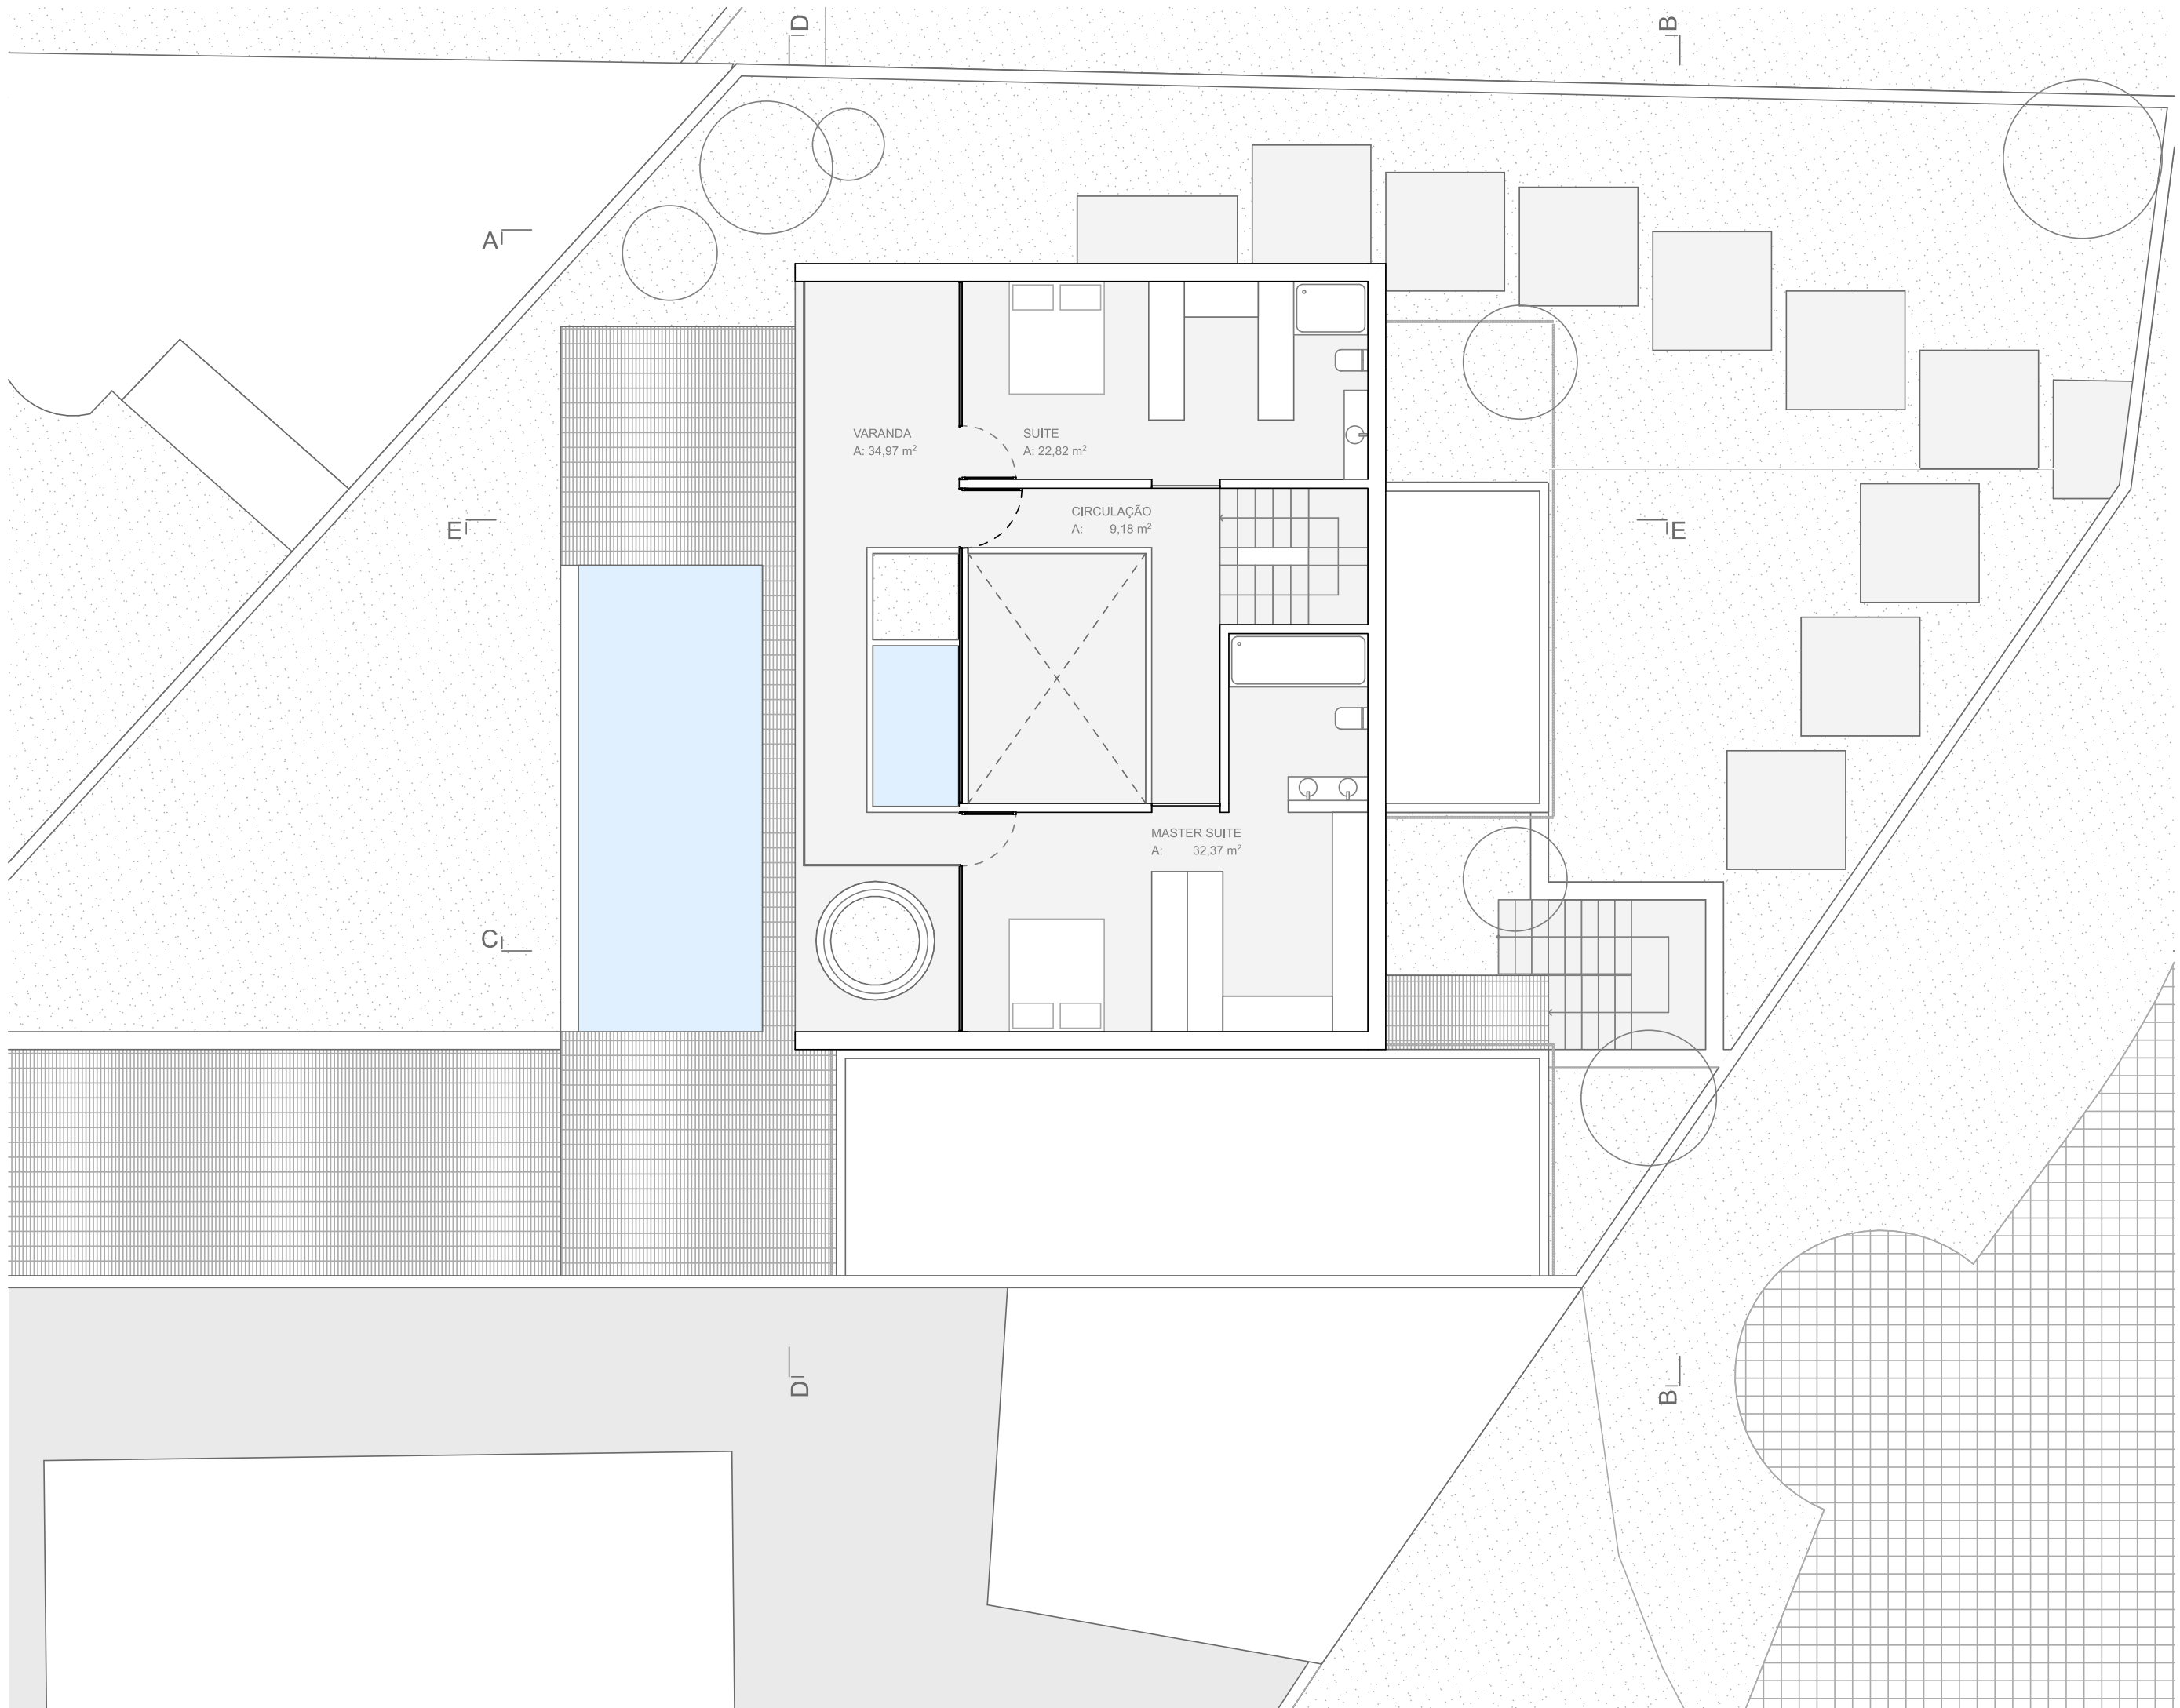



Habitação uni-familiar  
Reabilitação e ampliação  
LabrugeOasis

Fase  
Licenciamento

Requerente

Localização do edifício  
Rua do Moinho Labruge


Área do terreno  
#Área Bruta do Terreno

Desenho  
Piso -1

1:100  
Folha



04/10

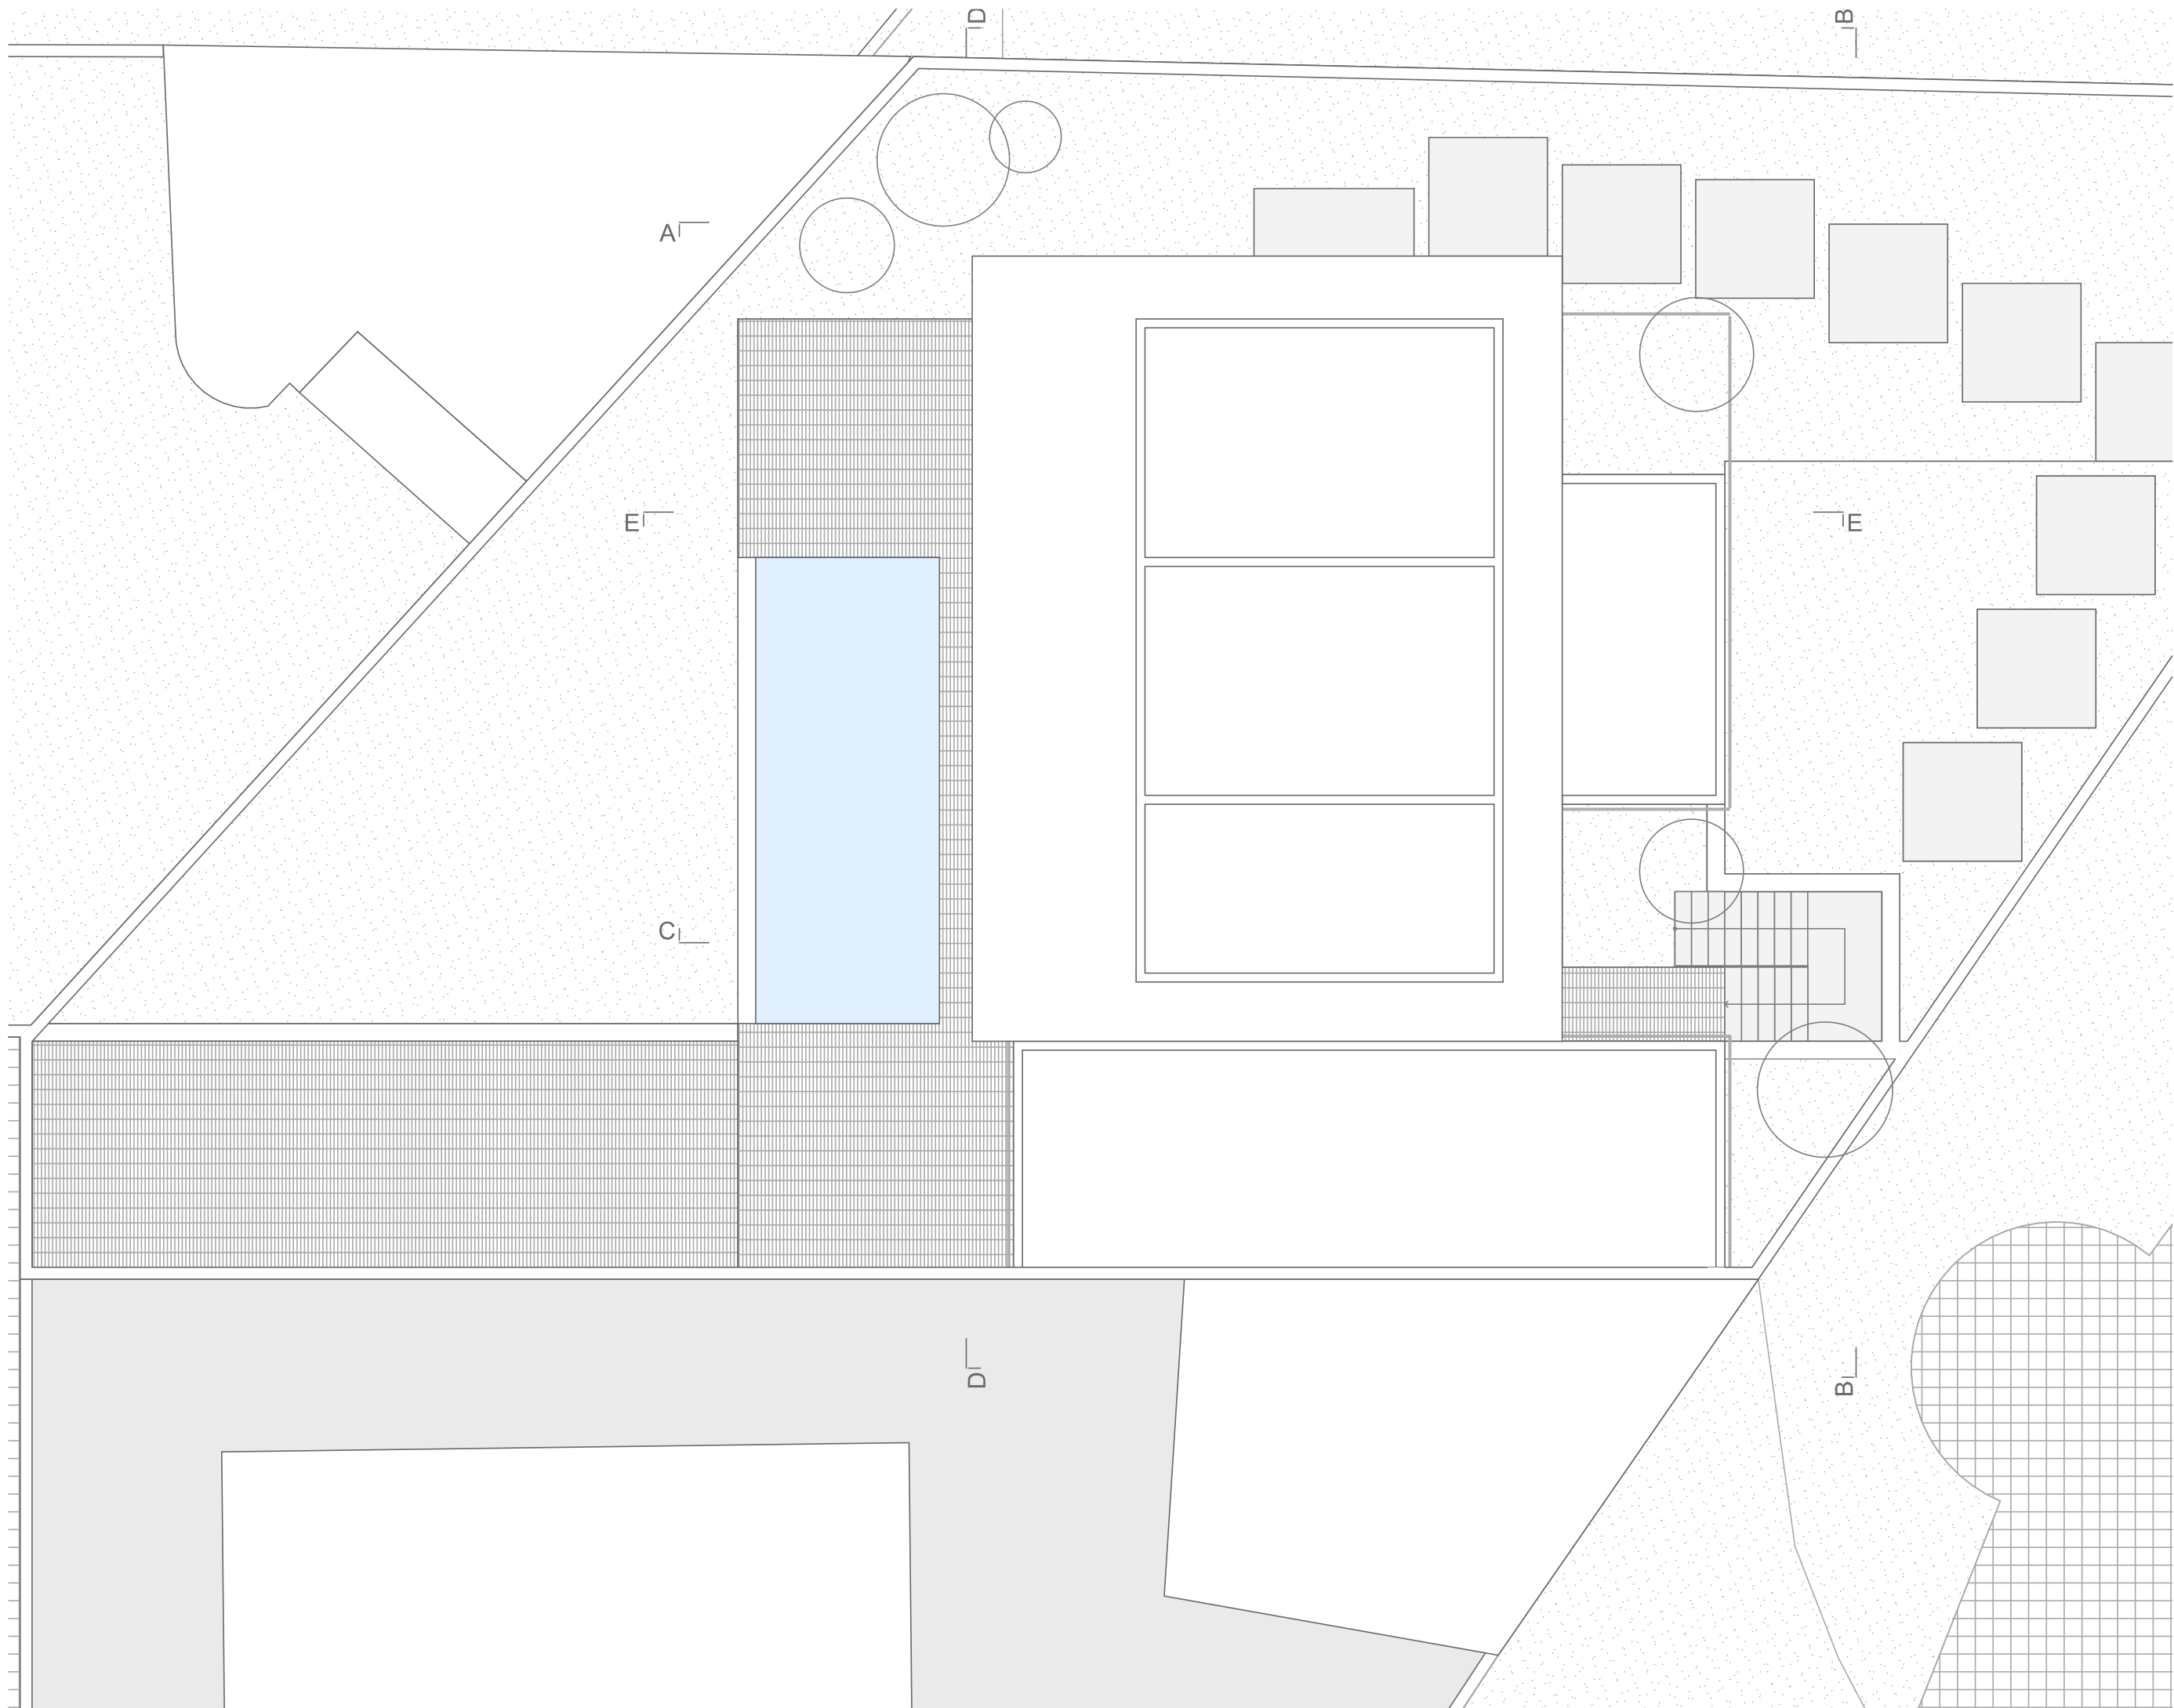



Habitação uni-familiar  
Reabilitação e ampliação  
LabrugeOasis

Fase  
Licenciamento

Requerente

Localização do edifício  
Rua do Moinho Labruge


Área do terreno  
#Área Bruta do Terreno

Desenho  
Piso -1

1:100  
Folha



05 /10

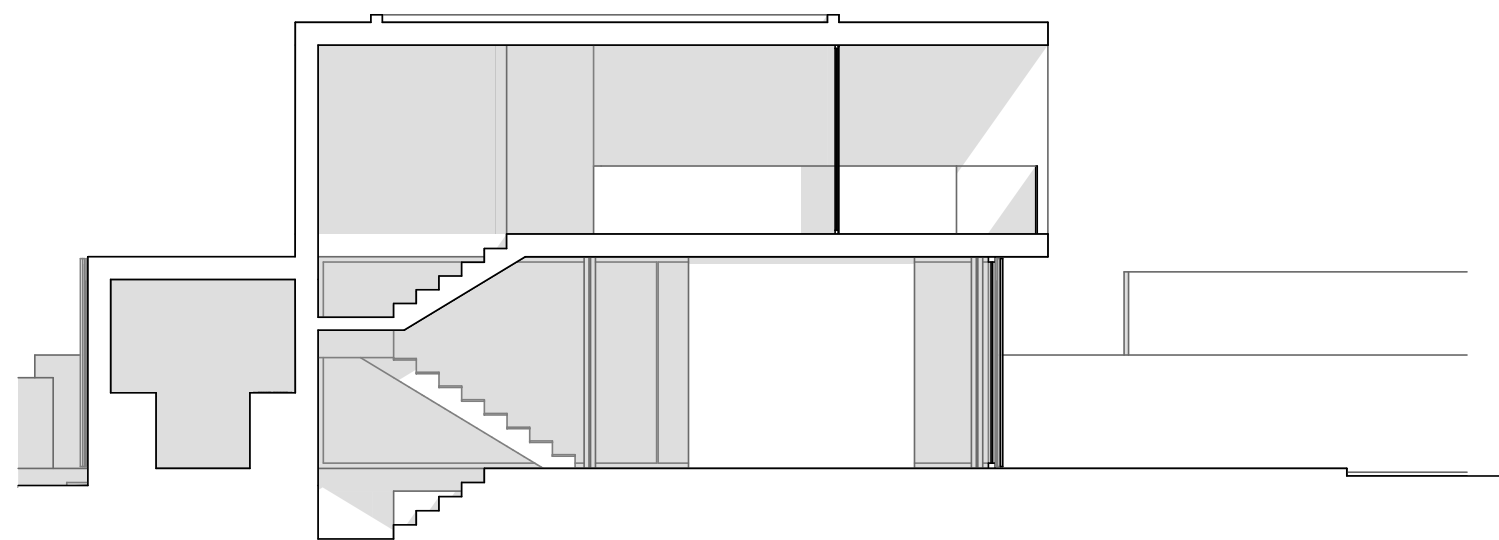

E



Habitação uni-familiar  
Reabilitação e ampliação  
LabrugeOasis

Fase  
Licenciamento

Requerente

Localização do edifício  
Rua do Moinho Labruge



Área do terreno  
#Área Bruta do Terreno

Desenho  
Piso -1

1:100  
Folha



06 /10

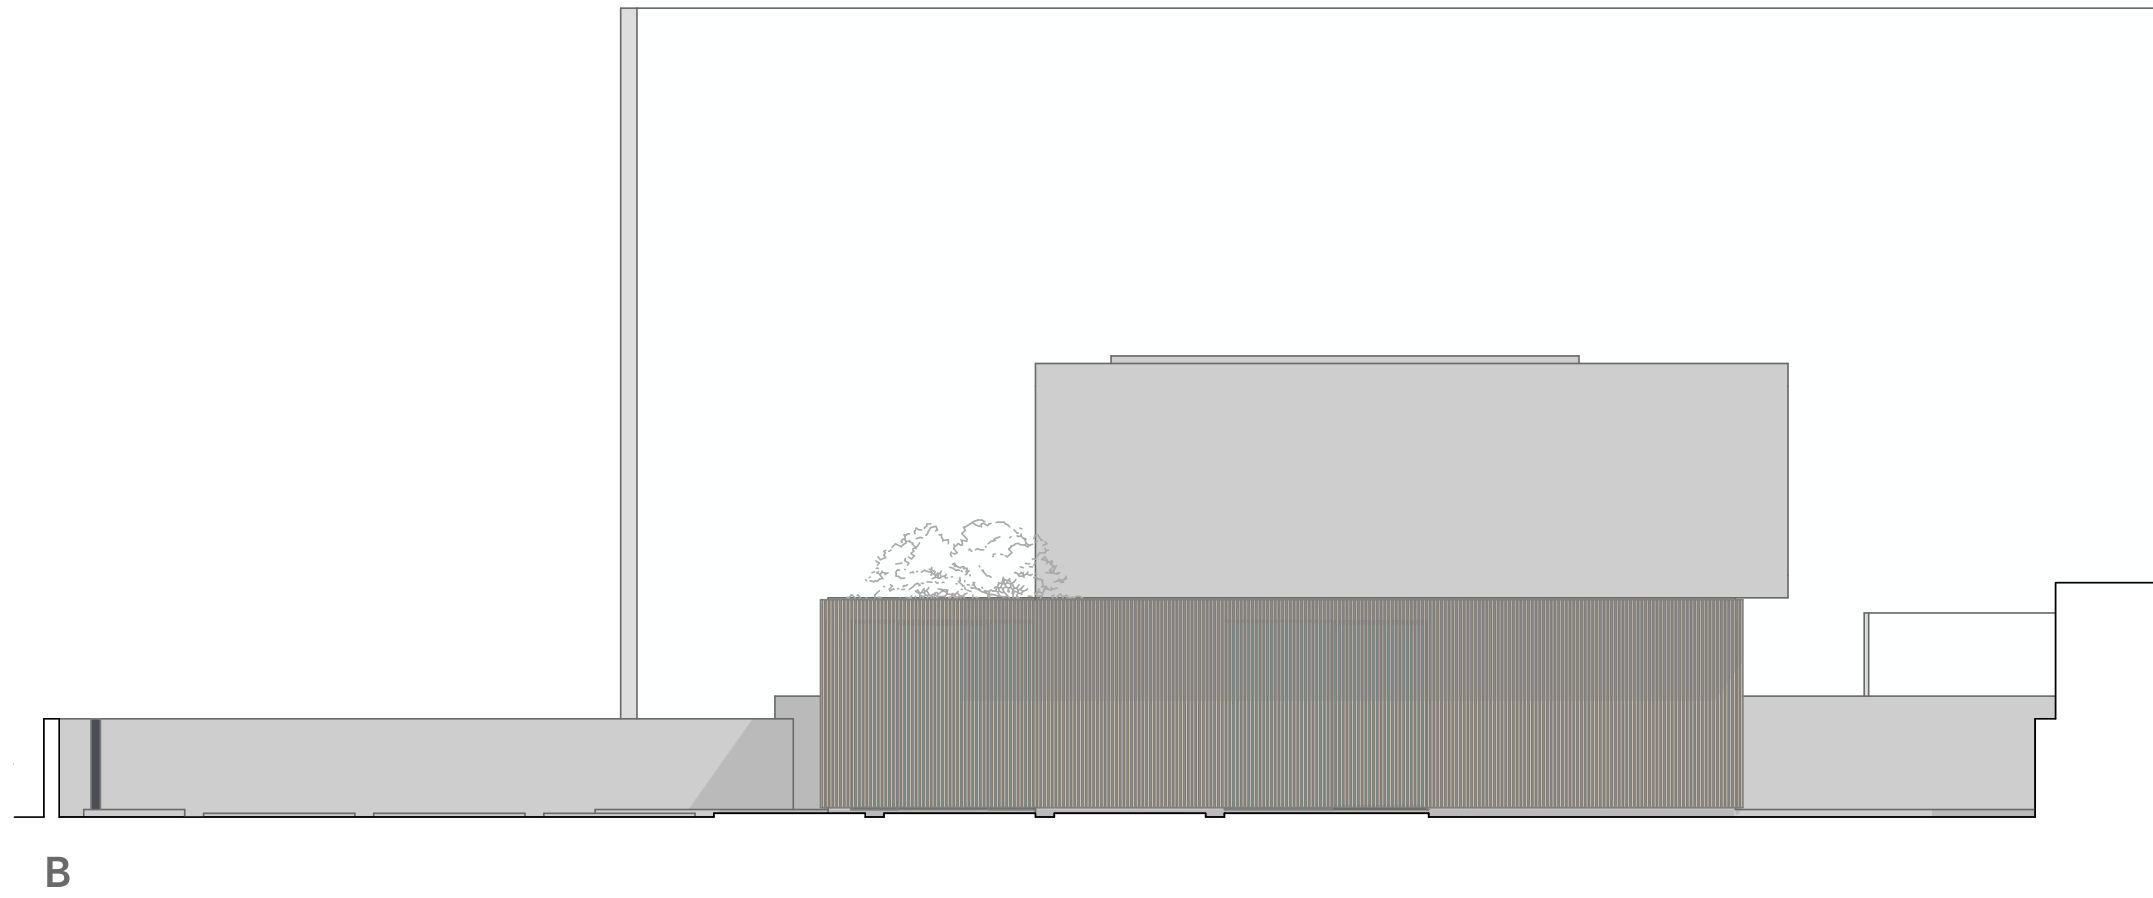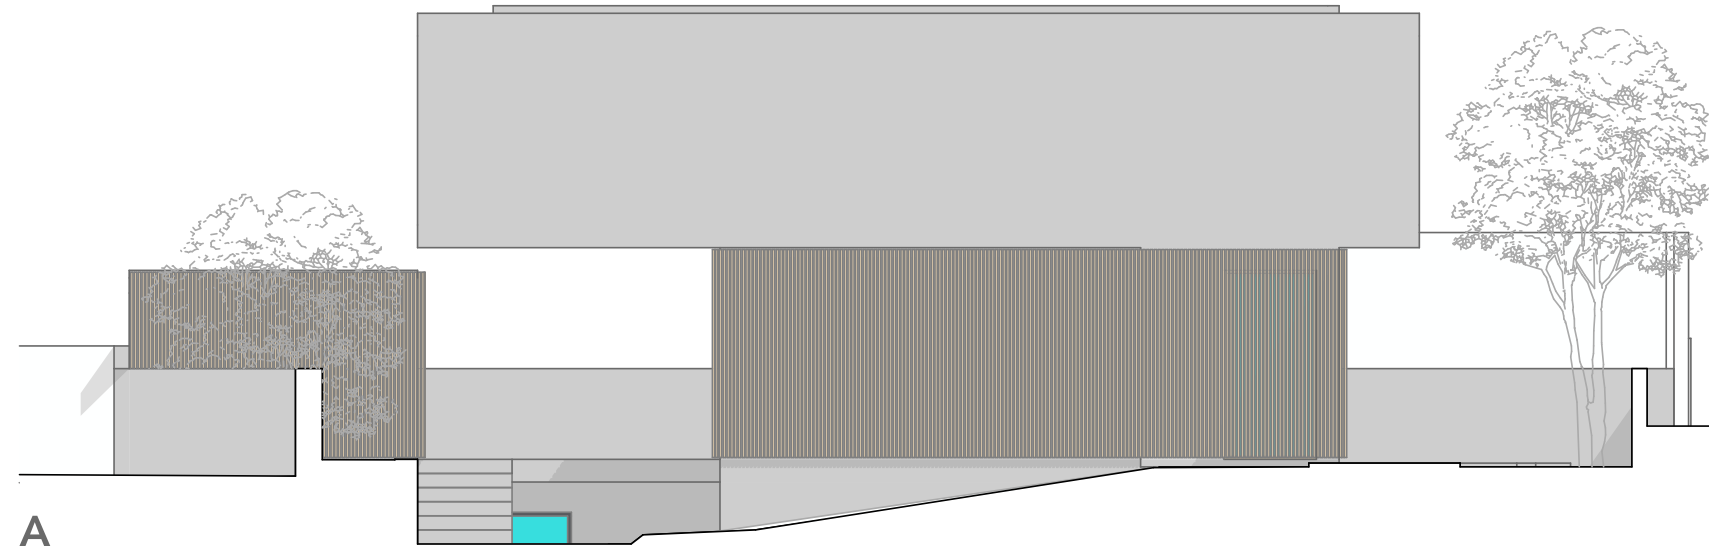



Habitação uni-familiar  
Reabilitação e ampliação  
LabrugeOasis

Fase  
Licenciamento

Requerente

Localização do edifício  
Rua do Moinho Labruge


Área do terreno  
#Área Bruta do Terreno

Desenho  
Piso -1


1:100  
Folha



07 /10

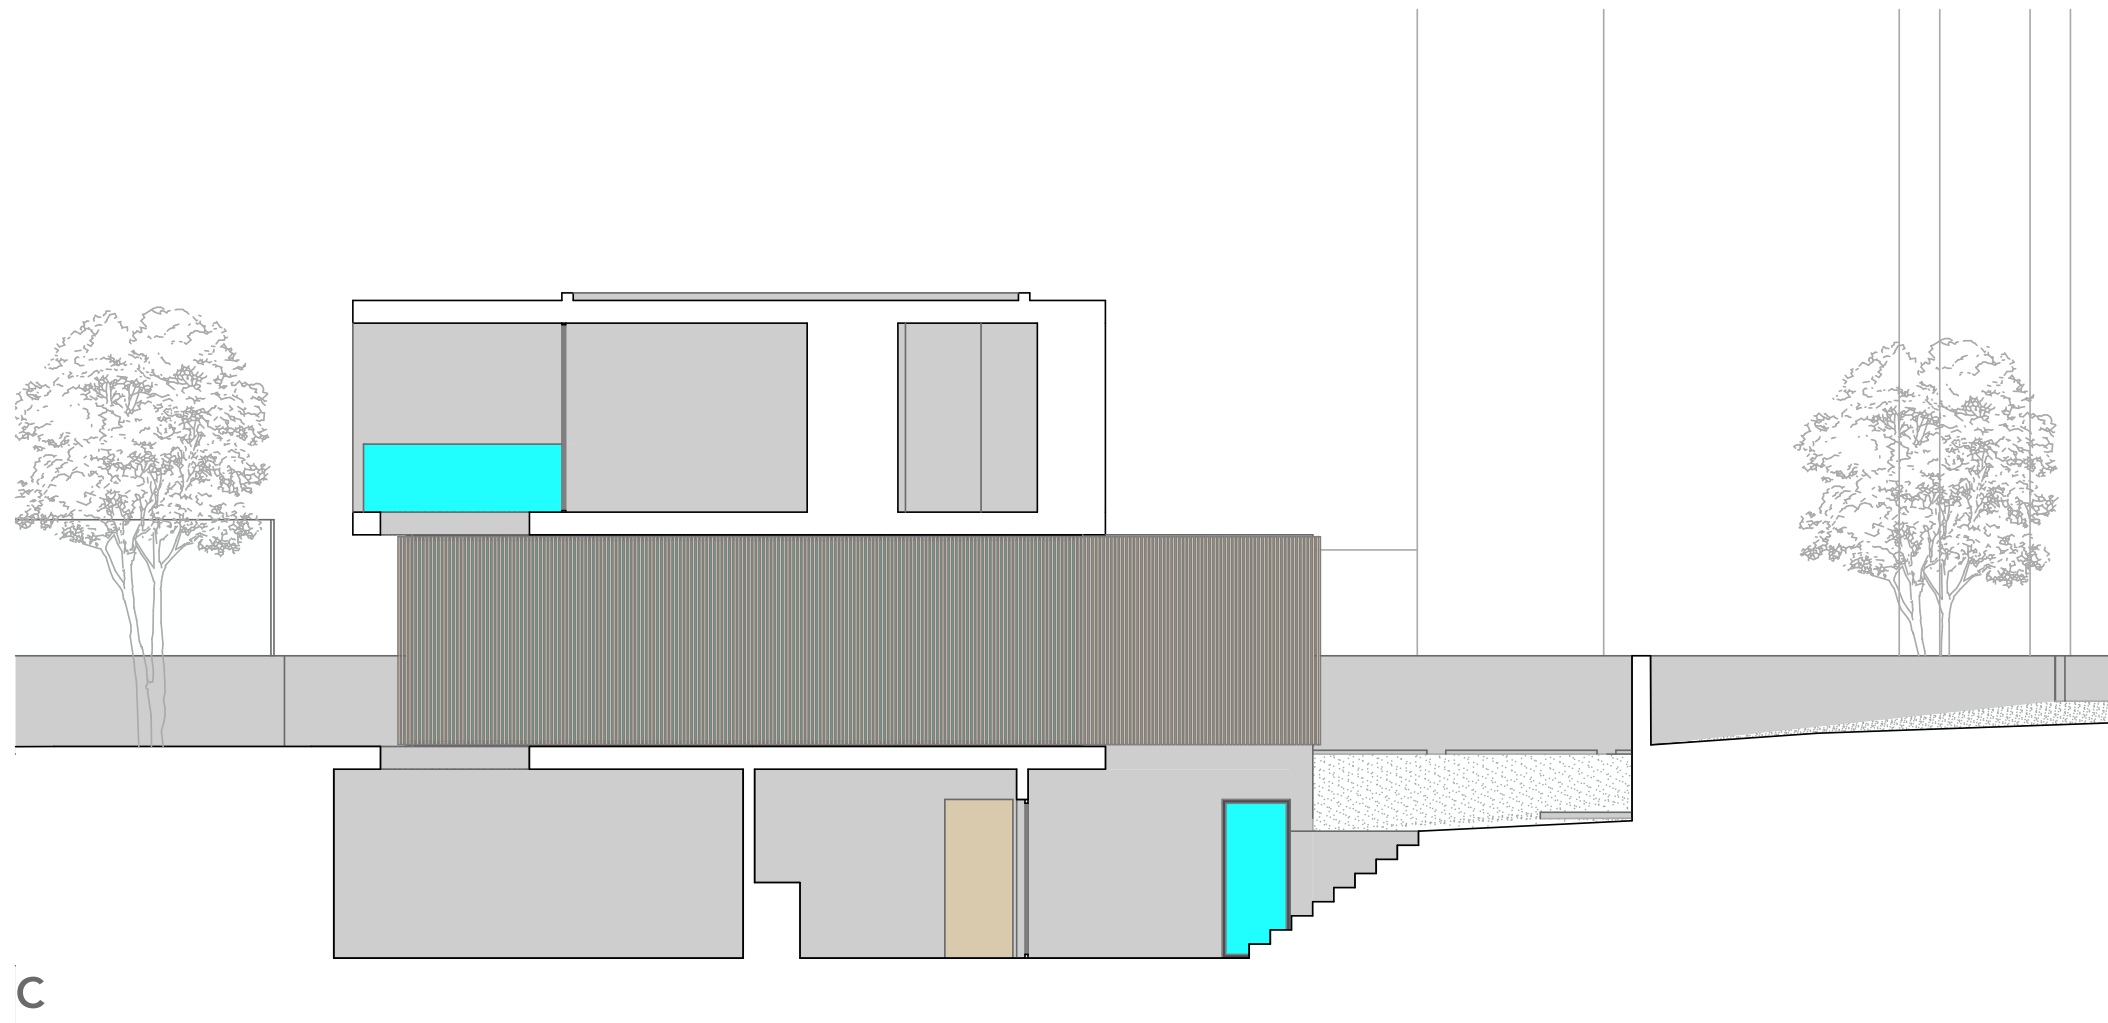

C

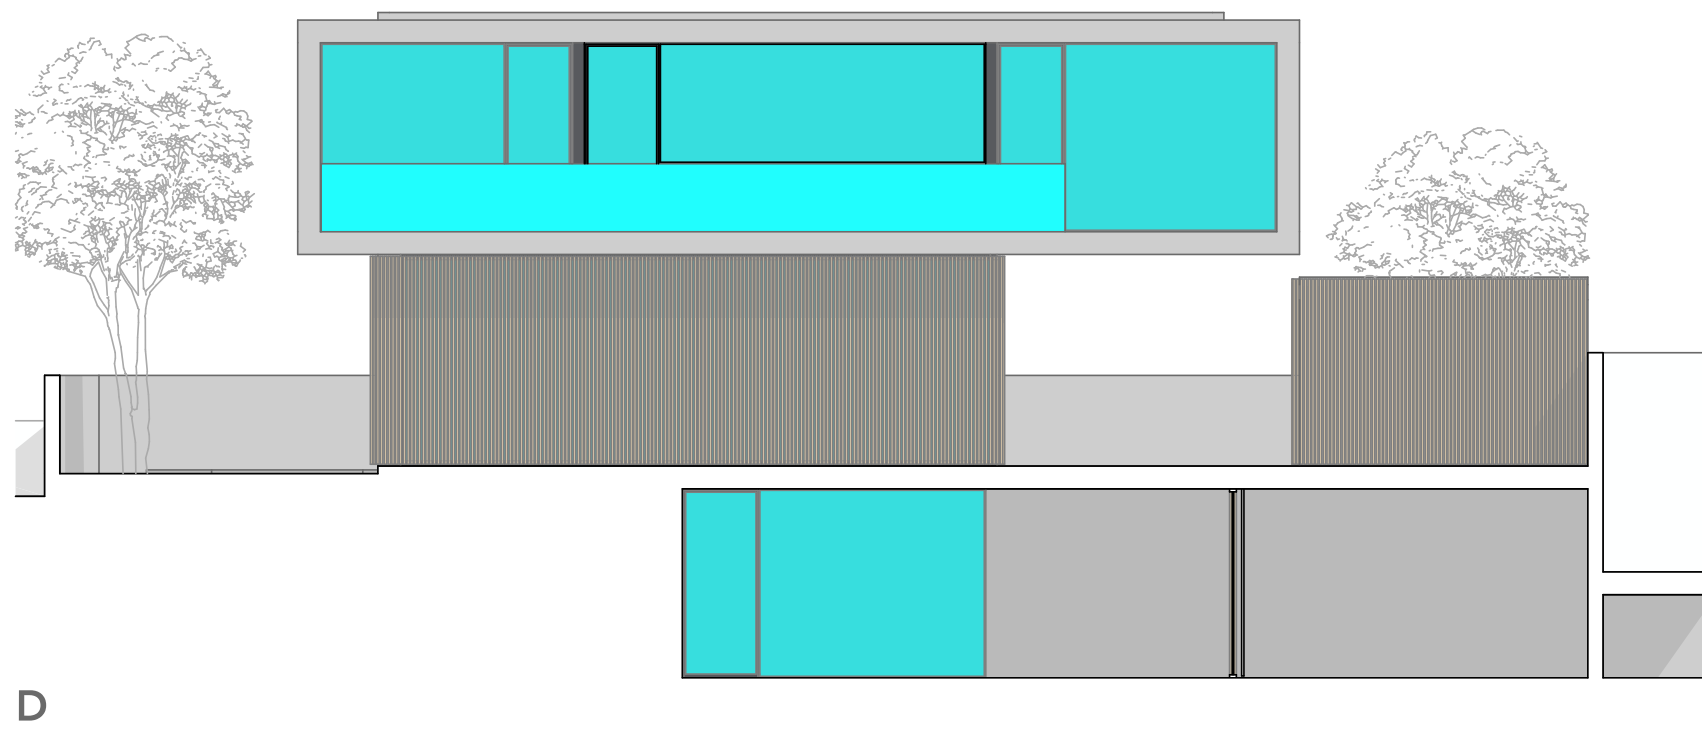

D







Obrigado



Promoção e Vendas

[info@rspatrimonio.com](mailto:info@rspatrimonio.com)

[WWW.RSPATRIMONIO.COM](http://WWW.RSPATRIMONIO.COM)